

- ### LEGENDA
- LIMITE TERITORIALE**
LIMITA TERITORII ADMINISTRATIVE AL ORASULUI TG-CARBUNESTI
LIMITA TERITORII INTRAVILAN PROPUS
LIMITA UNITATEI TERITORIALE DE REFERINTA (U.T.R.)
LIMITA ZONA CENTRALA
ZONIFICARE FUNCTIONALA
ZONA CONSTRUCTII AFERENTE DOTARILOR TEHNICO-EDILITARE
APE
CLADIRI CONFORM CADASTRU
CLADIRI REAMBULATE 2018
CAI DE COMUNICATIE
DRUMURI NATIONALE
DRUMURI JUDETENE
DRUMURI COMUNALE
DRUMURI AMENAJATE (IMBRACAMINTI ASFALTICE)
DRUMURI MENGINUTE CU IMBRACAMINTE PROVIZORIE (PAMANT BATUT)
LINIE DE CALE FERATA SIMPLA ELECTRIFICATA CU REȚEA ELECTRICA DE 27 KV
INTERSECȚII DE STRAZI IMPORTANTE PROPUSE PENTRU MODERNIZARE
PROFIL TRANSVERSAL PROPUS
PASAJ RUTIER - FERVIAR DENIVELAT EXISTENT PROPUS PENTRU MODERNIZARE
MAGISTRALE EDILITARE
ZONA DE PROTECTIE LEA 20 KV (12,00 m din ax) conf. Ord. 4 din 09.03.2007 (M. Of. 259/2007)
ZONA DE PROTECTIE LEA 110 KV (18,50 m din ax) conf. Ord. 4 din 09.03.2007 (M. Of. 259/2007)
ZONA DE PROTECTIE LEA 220 KV (27,50 m din ax) conf. Ord. 4 din 09.03.2007 (M. Of. 259/2007)
ZONA DE PROTECTIE LEA 400 KV (37,50 m din ax) conf. Ord. 4 din 09.03.2007 (M. Of. 259/2007)
REȚEA ELECTRICA JOASA TENSIIUNE ALIMENTARE SONDE (O.M.V. PETROM)
ZONA DE PROTECTIE AFERENTA ANTENA GSM (150,00 m fața de localitate)
ZONA DE PROTECTIE MAGISTRALE TRANSPORT GAZE NATURALE (TRANSGAZ) (20,00 m din ax)
ZONA DE SIGURANTA MAGISTRALE TRANSPORT GAZE NATURALE (TRANSGAZ) (200,00 m din ax)
ZONA DE SIGURANTA CONDUCTA GAZE NATURALE PROIECTATA (BRUA) (TRANSGAZ) (200,00 m din ax)
ZONA DE PROTECTIE CONDUCTE TRANSPORT TITEI (PETROM) (3,00-35,00 m din ax)
ZONA DE PROTECTIE CONDUCTE TRANSPORT GAZE NATURALE (OMV PETROM) (20,00 m din ax)
CONDUCTA GAZE NATURALE PROIECTATA (BRUA) (TRANSGAZ)
MAGISTRALE TRANSPORT GAZE NATURALE (TRANSGAZ)
CONDUCTE TRANSPORT GAZE NATURALE (O.M.V. PETROM)
CONDUCTE TRANSPORT TITEI (O.M.V. PETROM)
CONDUCTE TRANSPORT APA (O.M.V. PETROM)
ZONA DE PROTECTIE / INTERDICTIE
ZONA DE PROTECTIE SONDE (50,00 m din ax)
NATURA 2000 ARIE NATURALA PROTECTATA RAUL GILORT (COD ROSC0302) (873 ha) TG-CARBUNESTI (<1%)
ZONA DE PROTECTIE DRUMURI NATIONALE (22,00 m), JUDETENE (20,00 m) DRUMURI COMUNALE (18,00 m)
(Intre marginile exterioare ale zonelor de siguranta și marginile zonei drumului) LEGEA 198/2015
(Intre marginile exterioare ale zonelor de siguranta și marginile zonei drumului) LEGEA 198/2015
LIMITA ZONEI CFR - TEREN CU DESTINATIE SPECIALA - CATEGORIA DE FOLOSINTA "CAI FERATE"
LIMITA ZONEI DE SIGURANTA A INFRASTRUCTURII FERVIARE PUBLICE (20,00 m din ax)
LIMITA ZONEI DE PROTECTIE A INFRASTRUCTURII FERVIARE PUBLICE (100,00 m din ax)
ZONA PROTECTATA PE BAZA NORMELOR SANITARE (CIMITIR 50,00 m, GOSPODARIE DE APA 15,00 m, STATIE DE EPURARE 100,00 m)
IMOBILE MONUMENTE ISTORICE CONFORM LISTEI LMI 2015-MCC-INMIMO 113 bis/15.02.2016
ZONA IMOBILE MONUMENTE ISTORICE CONFORM LISTEI LMI 2015-MCC-INMIMO 113 bis/15.02.2016
ZONA DE PROTECTIE CURSURI DE APA / OGNIZI DE APA / LUCRARI HIDROTEHNICE - 15,00 m / 30,00 m
CONFORM LEGII APEI OR. NR. 107 / 1996 - ANEXA 2
ZONE CU RISCURI NATURALE PREZIZIBILE - INUNDAȚII
CANALE PLUVIALE, CURSURI ȘI OGNIZI DE APA LA CARE SE PROIUN LUCRARI DE DECUMALARE ȘI PROTECTIE MALURI
ZONA CU RISC DE INUNDAȚII
AMPLASAMENT PLATFORMA PRECOLECTARE DEȘEURI
- | EXISTENT | PROFUS | LINI ELECTRICE DE TRANSPORT ȘI DISTRIBUTIE |
|--------------------------|--------|--|
| | | - LEA - DE ÎNALTĂ TENSIIUNE - 20 KV |
| | | - LEA - DE ÎNALTĂ TENSIIUNE - 110 KV |
| | | - LEA - DE ÎNALTĂ TENSIIUNE - 220 KV |
| | | - LEA - DE ÎNALTĂ TENSIIUNE - 400 KV |
| | | - POST DE TRANSFORMARE 20 KV (AERIAN) |
| ALIMENTARE CU APA | | |
| | | REȚEA ALIMENTARE CU APA |
| | | REȚEA ALIMENTARE CU APA PROPUSĂ PENTRU REABILITARE |
| | | GOSPODARIE APA CU STATIE DE TRATARE |
| | | PUTURI FORATE ALIMENTARE CU APA |
| CANALIZARE | | |
| | | REȚEA CANALIZARE MENAJERA |
| | | STATIE DE EPURARE |

COMUNA DANESTI

COMUNA SCOARTA

POJOGENI


POJOGENI

CURTEANA


CRETESTI

FLORESTENI

MACESU

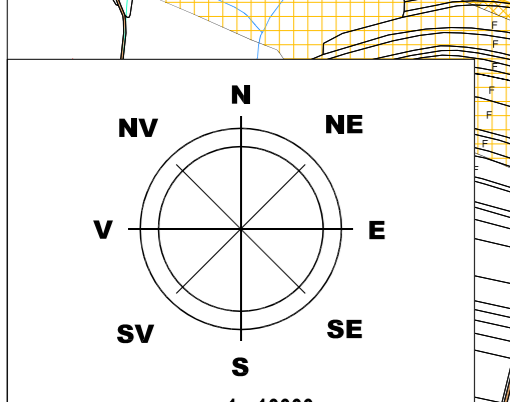

PROFILI TRANSVERSALE CARACTERISTICE

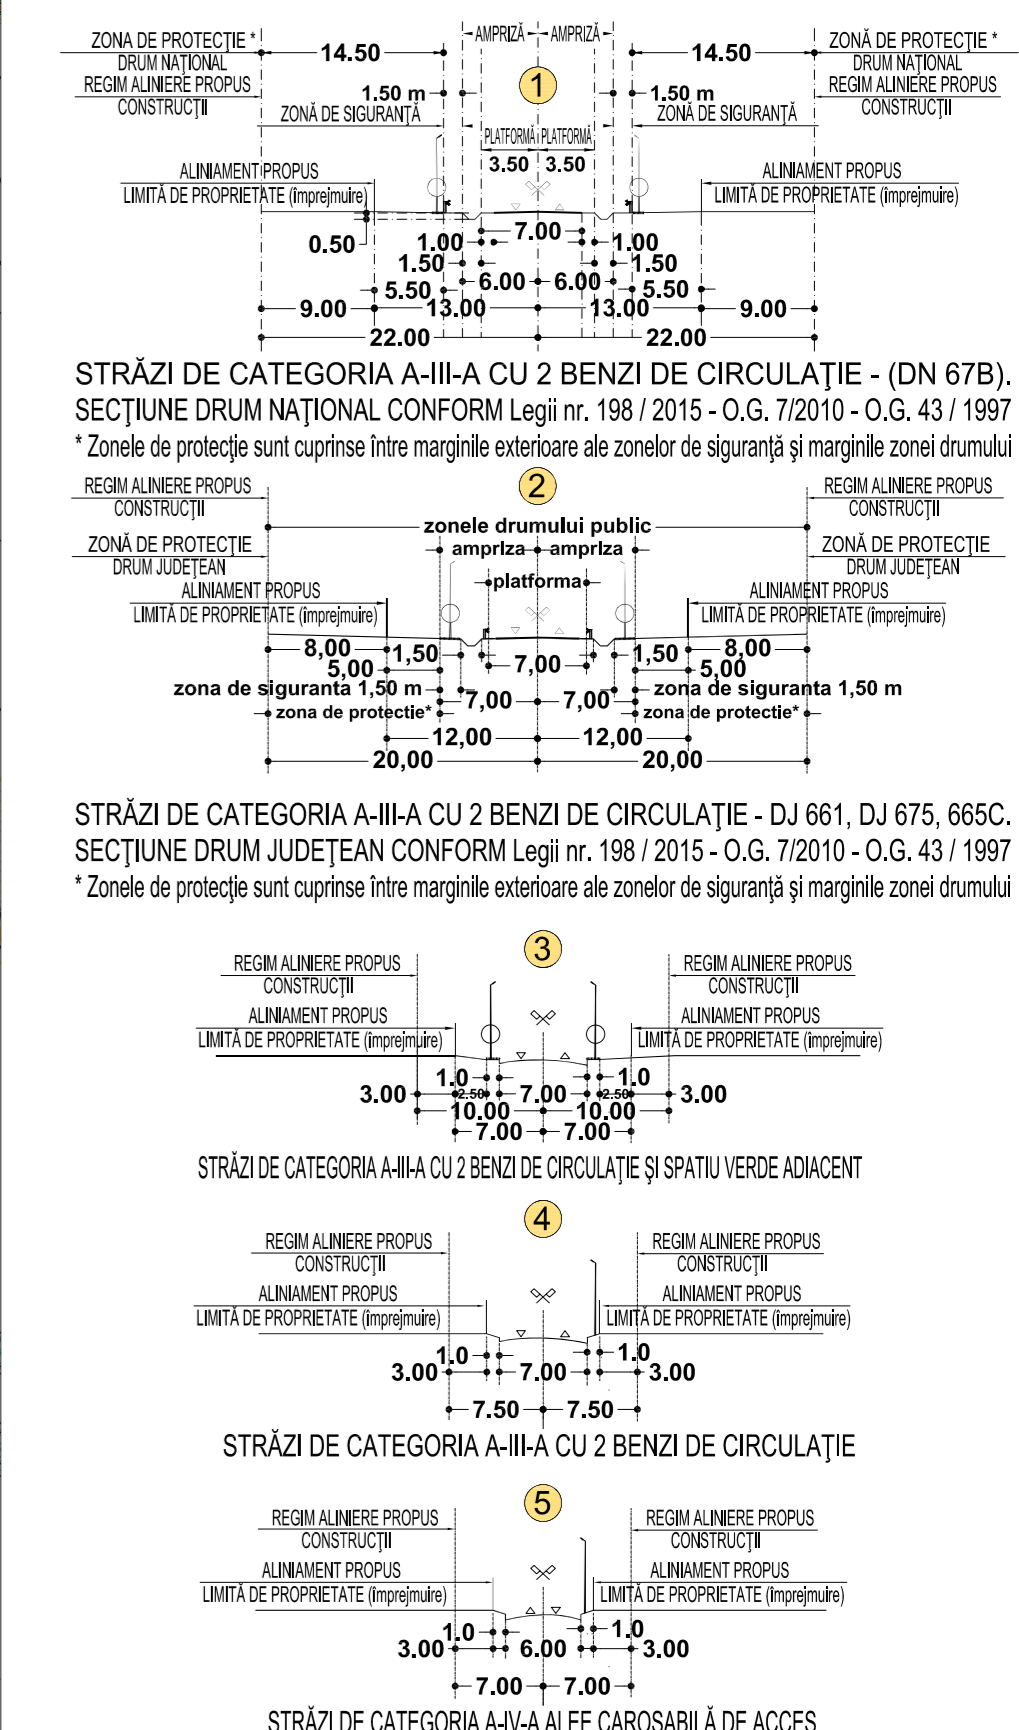

VERIFICATOR	NUME	SEMANTURA	CERINTA	REFERAT / EXPERTIZA	NR. / DATA
S.C.RAWLEYS GOLD PROIECT S.R.L. CRAIOVA	Ioan Cusa	[Signature]	[Stamp]	Beneficiar: ORASUL TG-CARBUNESTI, JUDEȚUL GORJ	Proiect nr. 1 / 2016
SEF PROIECT	AN. CARMEN-GABRIELA BORDTEA	[Signature]	[Stamp]	Titlu proiect: ACTUALIZARE PLAN URBANISTIC GENERAL ORASUL TG-CARBUNESTI, SATELE: CRETESTI, CURTEANA, FLORESTENI, MACESU SI POJOGENI.	Faza: P.U.G.
DESENAT	AN. CARMEN-GABRIELA BORDTEA	[Signature]	[Stamp]	Scara: 1:10000	Planșă nr. 9
				Data: 2018	